

注册师签章区:
 SPECIAL STAMP OF PERSON REGISTERED:


出图专用章:
 SPECIAL STAMP:

本图需有不少于三个人签字(不含会签栏)且加盖出图专用章
 (有注册章要求的还需加盖注册师签章)后方有效, 否则不得用于施工

03		
02		
01		
00	首次发行 FIRST ISSUE	2023.1
版次 REV	摘要 SUBJECT	发行日期 ISSUED DATE
建设单位 CLIENT	PT.BONANZA MEGAH INDONESIA	
工程名称 PROJECT NO.	100 /	
工程编号 PROJECT NO.		比例 SCALE
子项名称 JOB NAME		子项号 JOB NO.
设计阶段 PHASE		专业 SPECIALITY
图号 DRAWING NO.	JC-02	总张数 TOTAL
		16

图名 TITLE		
职责 FUNCTION	姓名 NAME	签字 SIGNATURE
项目负责人 PRO. MANAGER		
制图 DRAWN		
设计 DESIGNED		
校对 CHECKED		
专业负责人 DIS. MANAGER		
审核 AUDITED		
审定 APPROVED		

会签栏 COUNTERSIGN		
建筑 ARCHITECTURE		给排水 PLUMBING
结构 STRUCTURE		电气 ELECTRIC
工艺 TECHNICS		暖通 HVAC

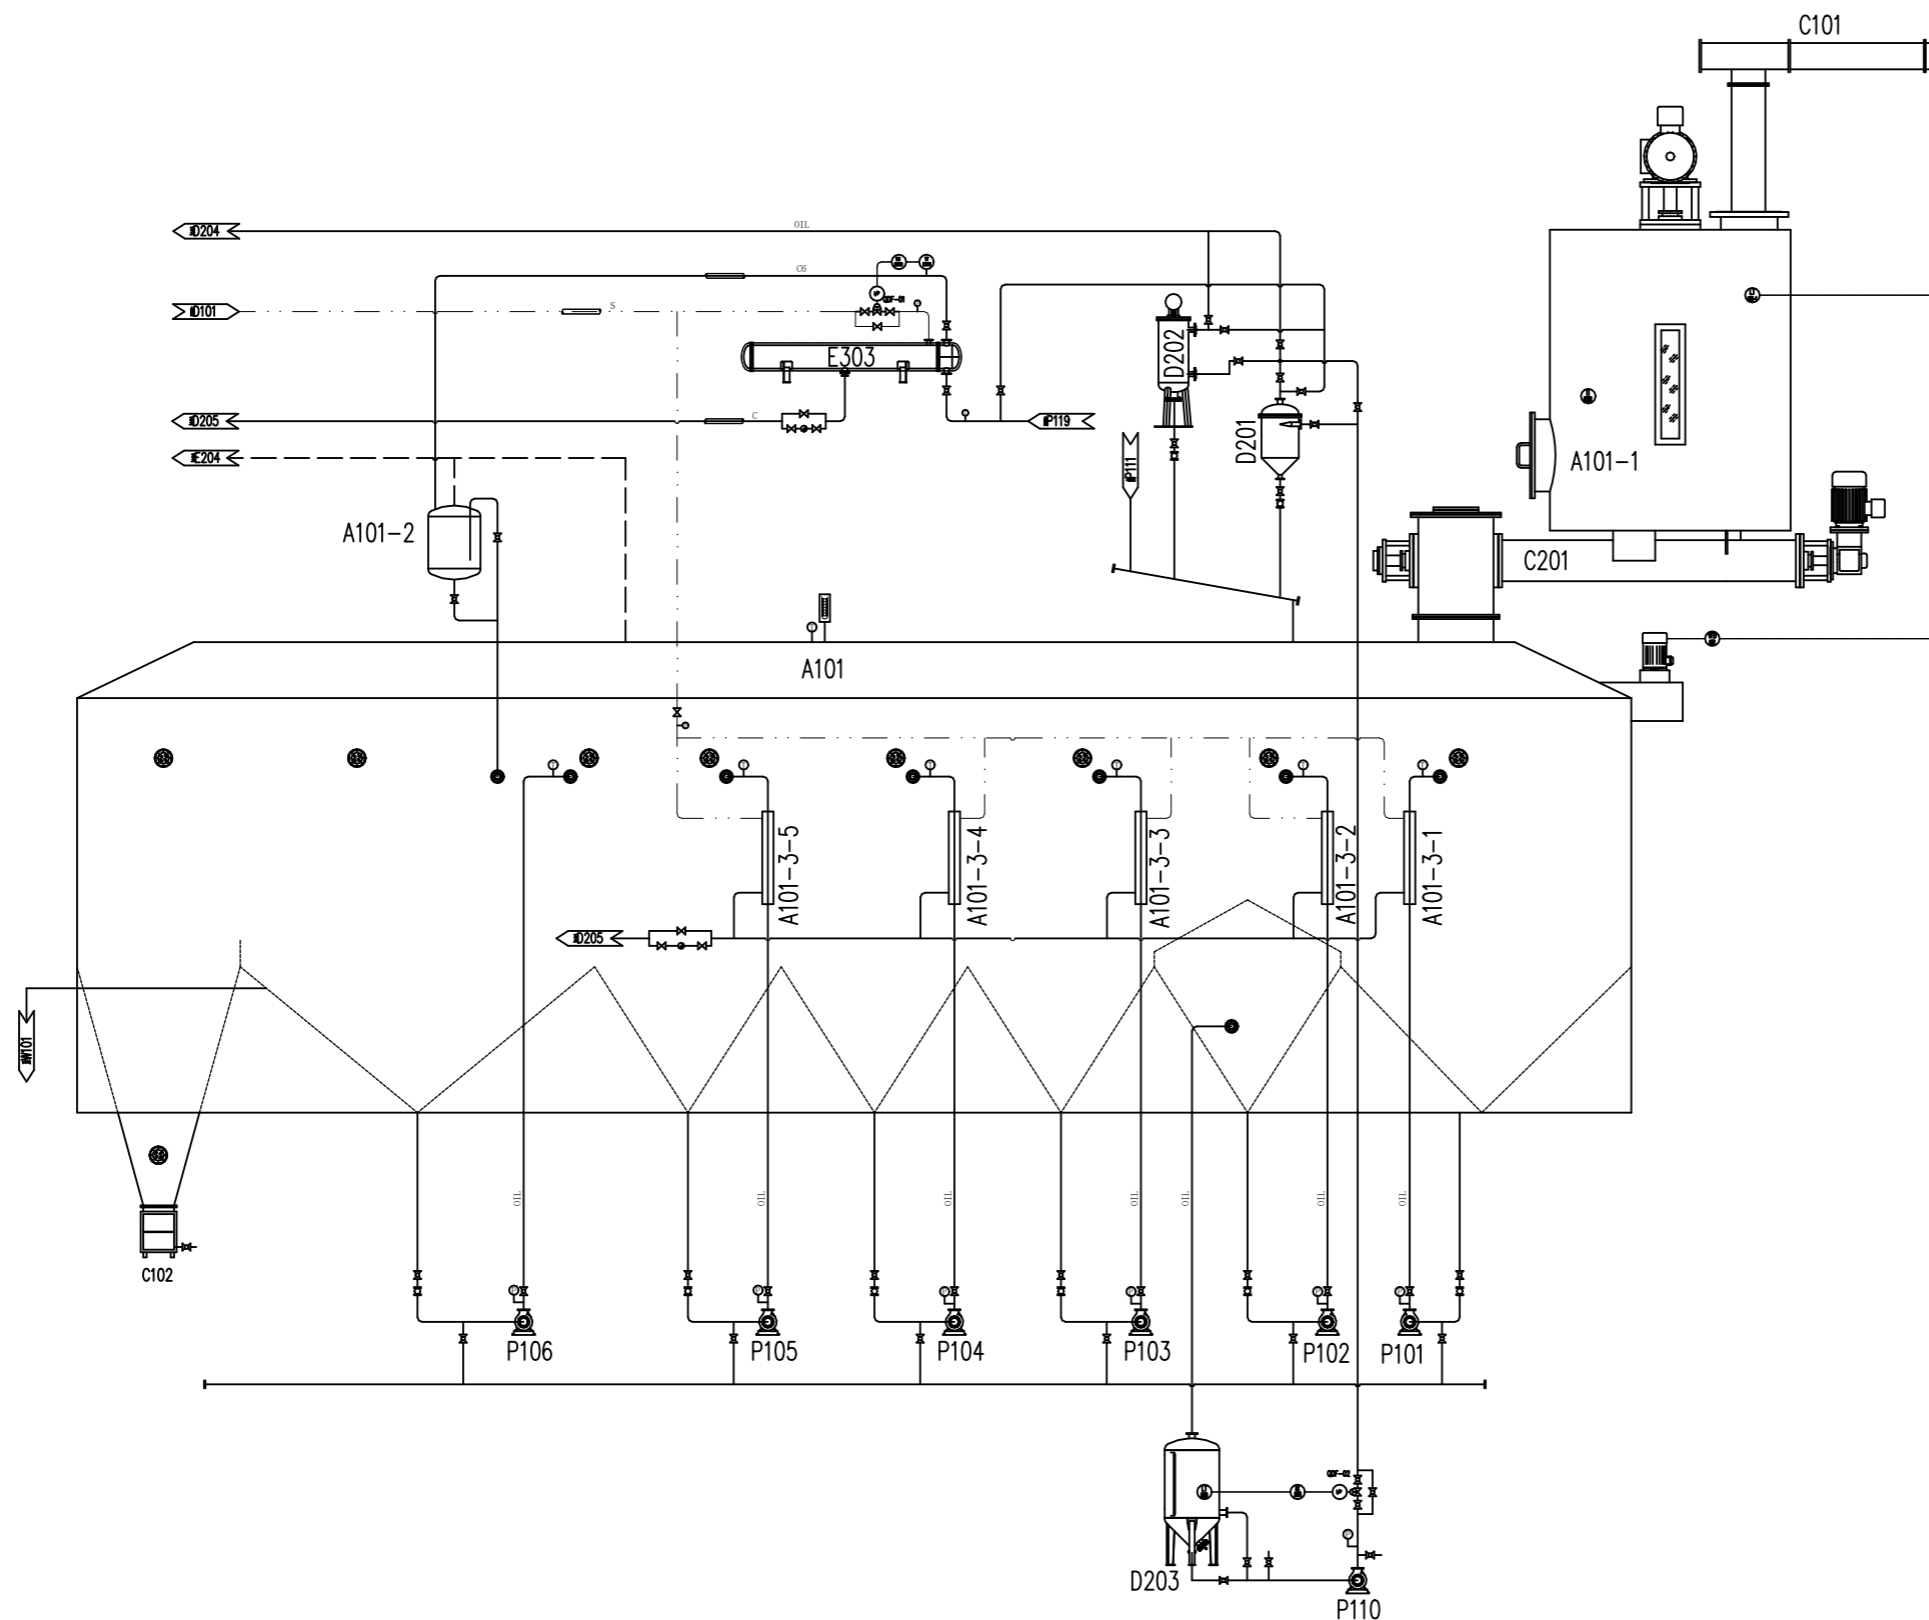

注: 方案设计图纸, 仅供参考, 未最终签名确定不做施工依据